


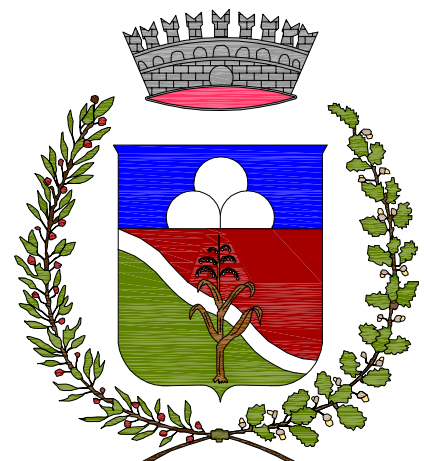

VARIANTE AL PIANO REGOLATORE GENERALE

1° adozione da parte del Consiglio Comunale:
delibera n. 23 di data 30.10.2014
Servizio Urbanistica e Tutela del Paesaggio P.A.T.
Parere n. 14/15 del 09/02/2015, prot. 2078

VARIANTI DI PIANO

TAVOLA

7

SCALA

1:2000

DATA

Marzo
2015


Progettista:

Ing. MARCO SONTACCHI

ORDINE DEGLI INGEGNERI
DELLA PROV. DI TRENTO
dot. Ing. MARCO SONTACCHI
ISCRIZIONE ALBO N° 1756

equipePannone
studio tecnico associato
Piazza Silex 1 - 38033 CAVALESE (TN)
Tel. +39 0462 950288

QUADRO D'UNIONE

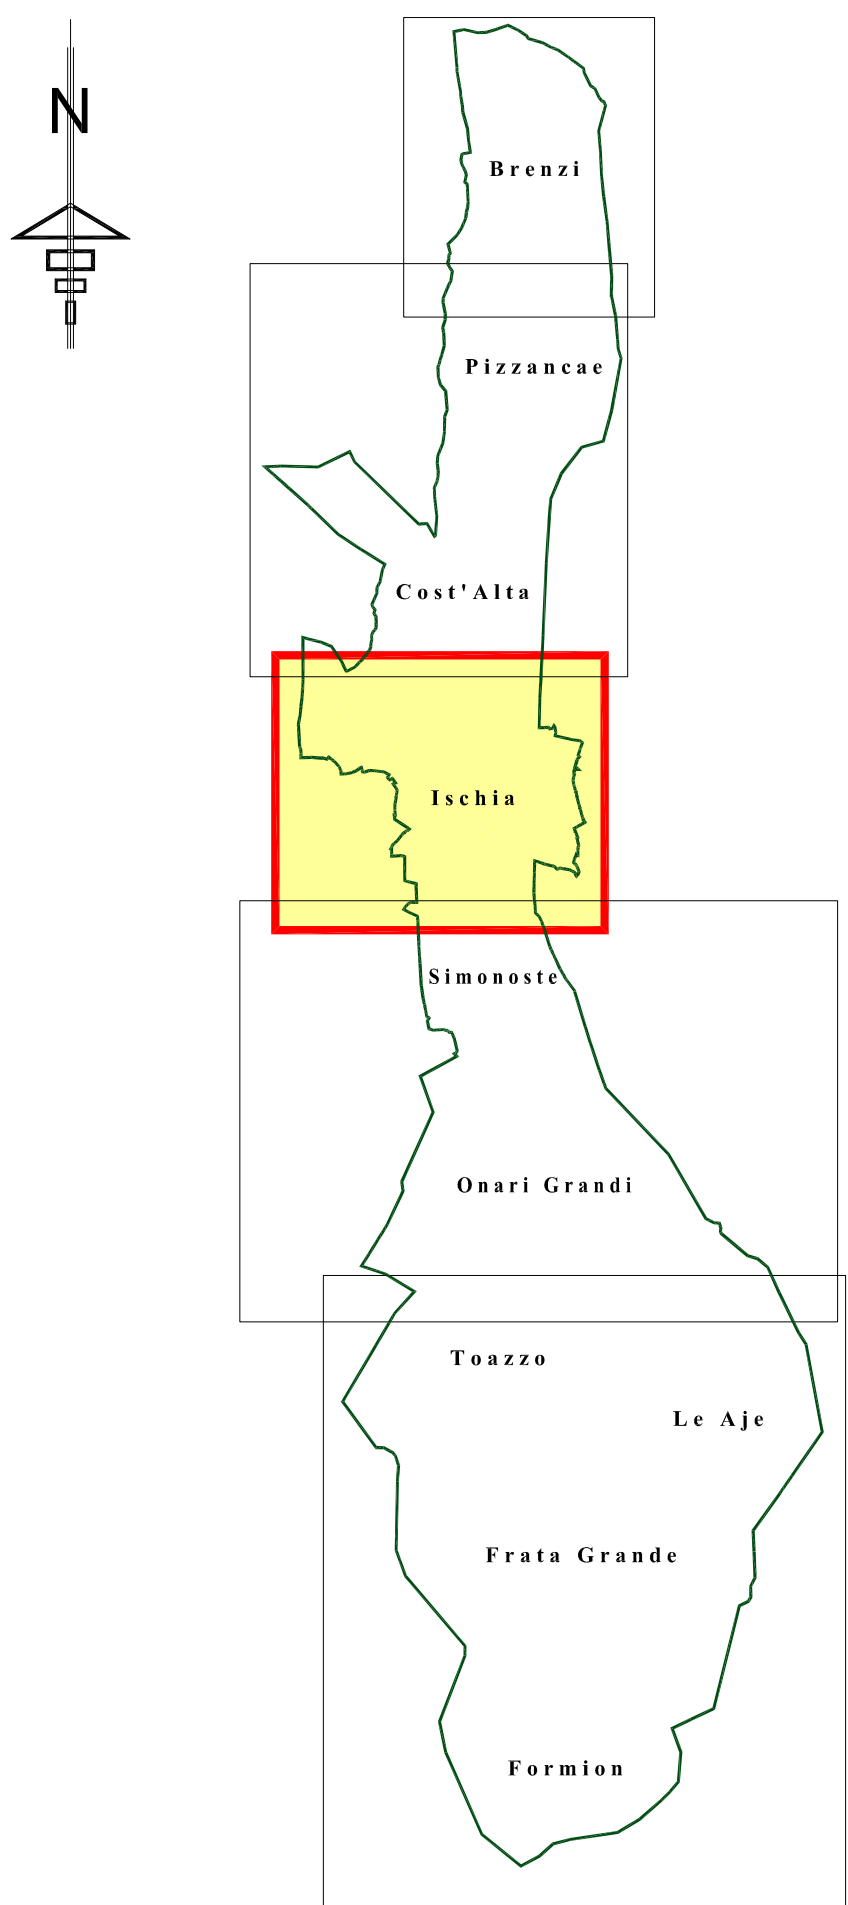

LEGENDA

ELEMENTI NATURALI

LAGO		Interrati	Z191
CORSI D'ACQUA			Z192 - Z194
AREE DI TUTELA			
AREA DI TUTELA AMBIENTALE			Z201
DEFESA PAESAGGISTICA			Z203
AREE DI PROTEZIONE CULTURALE ARCHEOLOGICA E NATURALISTICO			
VINCOLO DIRETTO MANUFATTI E SITI (D.Lgs. n.43/2004)			Z201
SINGOLO ELEMENTO STORICO CULTURALE - NON VINCOLATO			Z210
SITO ARCHEOLOGICO PUNTUALE			Z211
BENE AMBIENTALE PUNTUALE (L.P. n.10/01 art.69)			Z232
SITO DI INTERESSE COMUNITARIO			Z209
ZONA A PROTEZIONE SPECIALE			Z213
AREA DI PROTEZIONE FLUQUANTITATIVO E QUALITATIVO DI INTERESSE ECOLOGICO			Z212
AREA DI PROTEZIONE DEI LAGHI			Z210
RISERVA LOCALE			Z217
SORGENTI SELEZIONATE			Z223
ELEMENTI CONVENZIONALI E FISICI			
PERIMETRO CONFINE COMUNALE			Z403
NORME ATTUATIVE SPECIFICHE e VARIANTI			
AREA CON SPECIFIC RIFERIMENTO NORMATIVO		NUM. ART.	Z262
RIPRISTINO AMBIENTALE SITI DA BONIFICARE			Z265
SITI BONIFICATI			Z264
VARIANTE CARTOGRAFICA RILEVANTE su AGRODOME			V100
ZONE A - INSEDIAMENTI ED ELEMENTI STORICI			
INSEDIAMENTO STORICO			A101
CATEGORIE DI INTERVENTO			
residenza non permanente (PATRIMONIO EDILIZIO MONTANO)			A301
edifici esistenti in area agricola			A302

AREA LIBERA NEL CENTRO STORICO		A401
ZONE B - AREE PER INSEDIAMENTI RESIDENZIALI ESISTENTI E DI COMPLETAMENTO		B103
ZONE C - AREE PER INSEDIAMENTI RESIDENZIALI DI NUOVA ESPANSIONE		C101
ZONE D - AREE PRODUTTIVE DEL SETTORE SECONDARIO, COMMERCIALI E TERZIARIE		
AREA PRODUTTIVA DEL SETTORE SECONDARIO		D102
AREA MISTA		D104
ZONE D - AREE PER ATTREZZATURE ED IMPIANTI TURISTICI		D105
AREA ALBERGHIERA		D110
ZONE E - AREE DEL TERRITORIO APERTO		
AREA AGRICOLA DI PREGIO		E104
AREA AGRICOLA		E103
AREA A BOSCO		E106
AREA A PASCOLO		E107
AREA A ELEVATA INTEGRITA'		E108
ZONE F - AREE PER AZIENDE AGRICOLE E PER IMPIANTI DI LAVORAZIONE E COMMERCIALIZZAZIONE PRODOTTI AGRICOLI		
AREA PER IMPIANTI AGRICOLI		E203
ZONE F - AREE PER SERVIZI		
AREA PER INFRASTRUTTURE TECNOLOGICHE E PER IMPIANTI DI TELECOMUNICAZIONE		F004
AREE PER IMPIANTI SMALTIMENTO RIFIUTI		
DISCARICA DI INERTI		L101
ZONE F - AREE PER ATTREZZATURE E SERVIZI PUBBLICI DI LIVELLO LOCALE		
AREA PER ATTREZZATURE DI LIVELLO LOCALE		F207
spettro all'aperto esistente		F201
civile - amministrativa		F201
spettro all'aperto di progetto		F208

AREA A VERDE PUBBLICO		F303
verde attrezzato		F304
verde attrezzato di progetto		F305
AREA A PARCHEGGIO		F306
ZONE F - AREE PER LA MOBILITA' PRINCIPALE		
ESISTENTE		F406 - F408 - F407
PROGETTO		F409 - F411 - F410
SECONDARIA		
ESISTENTE		F415 - F417 - F416
PROGETTO		F418 - F419
PISTA CICLABILE		F439
SPAZI A SERVIZIO DELLA MOBILITA'		F444
RETE TRASPORTO ENERGETICO		
ZONE F - AREE PER LA MOBILITA' (con sistema dei poligoni)		
PRINCIPALE - ESISTENTE		F501
PRINCIPALE IN GALLERIA - ESISTENTE		F513
LOCALE - ESISTENTE		F601
LOCALE DI POTENZIAMENTO		F602
LOCALE DI PROGETTO		F603
ZONE G - AREE DI RISPETTO		
AREA DI RISPETTO CIMITERIALE		G101
FASCIA DI RISPETTO STRADALE		G103
FASCIA DI RISPETTO ELETTROROTTO		G104
ZONA DI RISPETTO CORRIDORI		G115
PIANI ATTUATIVI		
PC1 - piano attuativo ai fini generali		Z501
PS - piano attuativo ai fini speciali		Z502
PR - piano di recupero		Z503
PL - piano di lottizzazione		Z504
VERDE PRIVATO		H101

