

PIANO LOTTIZZAZIONE PL 1 "VIA ROE"
in pp.ff. 970/1 - 971 - 973 - 975/1

VARIANTE LOTTO 4

I PROGETTISTI:

ORDINE DEGLI INGEGNERI
DELLA PROVINCIA DI TRENTO
LUCA DONDIO
Ingegnere civile e ambientale
Iscritto al N. 6956 Albo - Sezione A degli Ingegneri

demolizioni
nuove opere

RIFERIMENTO: 12/16



Ing. Luca Dondio
Via Cavada 26 - 38038 TESERO (TN)
Tel. 340 5686530
e-mail: luca.dondio@outlook.it


TITOLO DOCUMENTO		
PLANIMETRIA - SEZIONE / STATO DI RAFFRONTO	2	SCALA 1:200

COMMITTENTI

COMUNE DI PANCHIA'



REV.	DATA	DESCRIZIONE
0	agosto 2024	Prima emissione

ESTRATTO DI MAPPA
scala 1 :1000

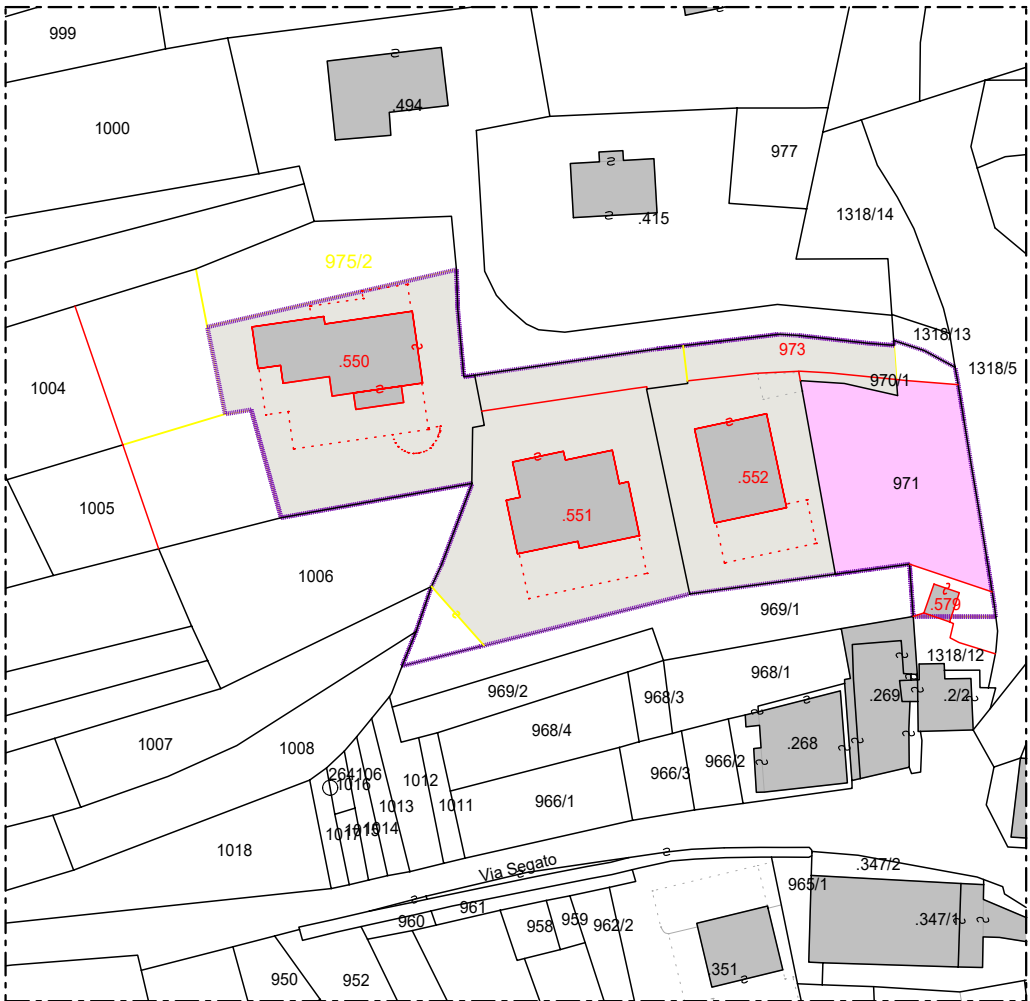

- limite dell'area relativa al piano di lottizzazione PL1
- aree già lottizzate (LOTTE 1-2-3)
- lotto interessato dalla variante (LOTTO 4)

PLANIMETRIA DI RAFFRONTO
scala 1:200

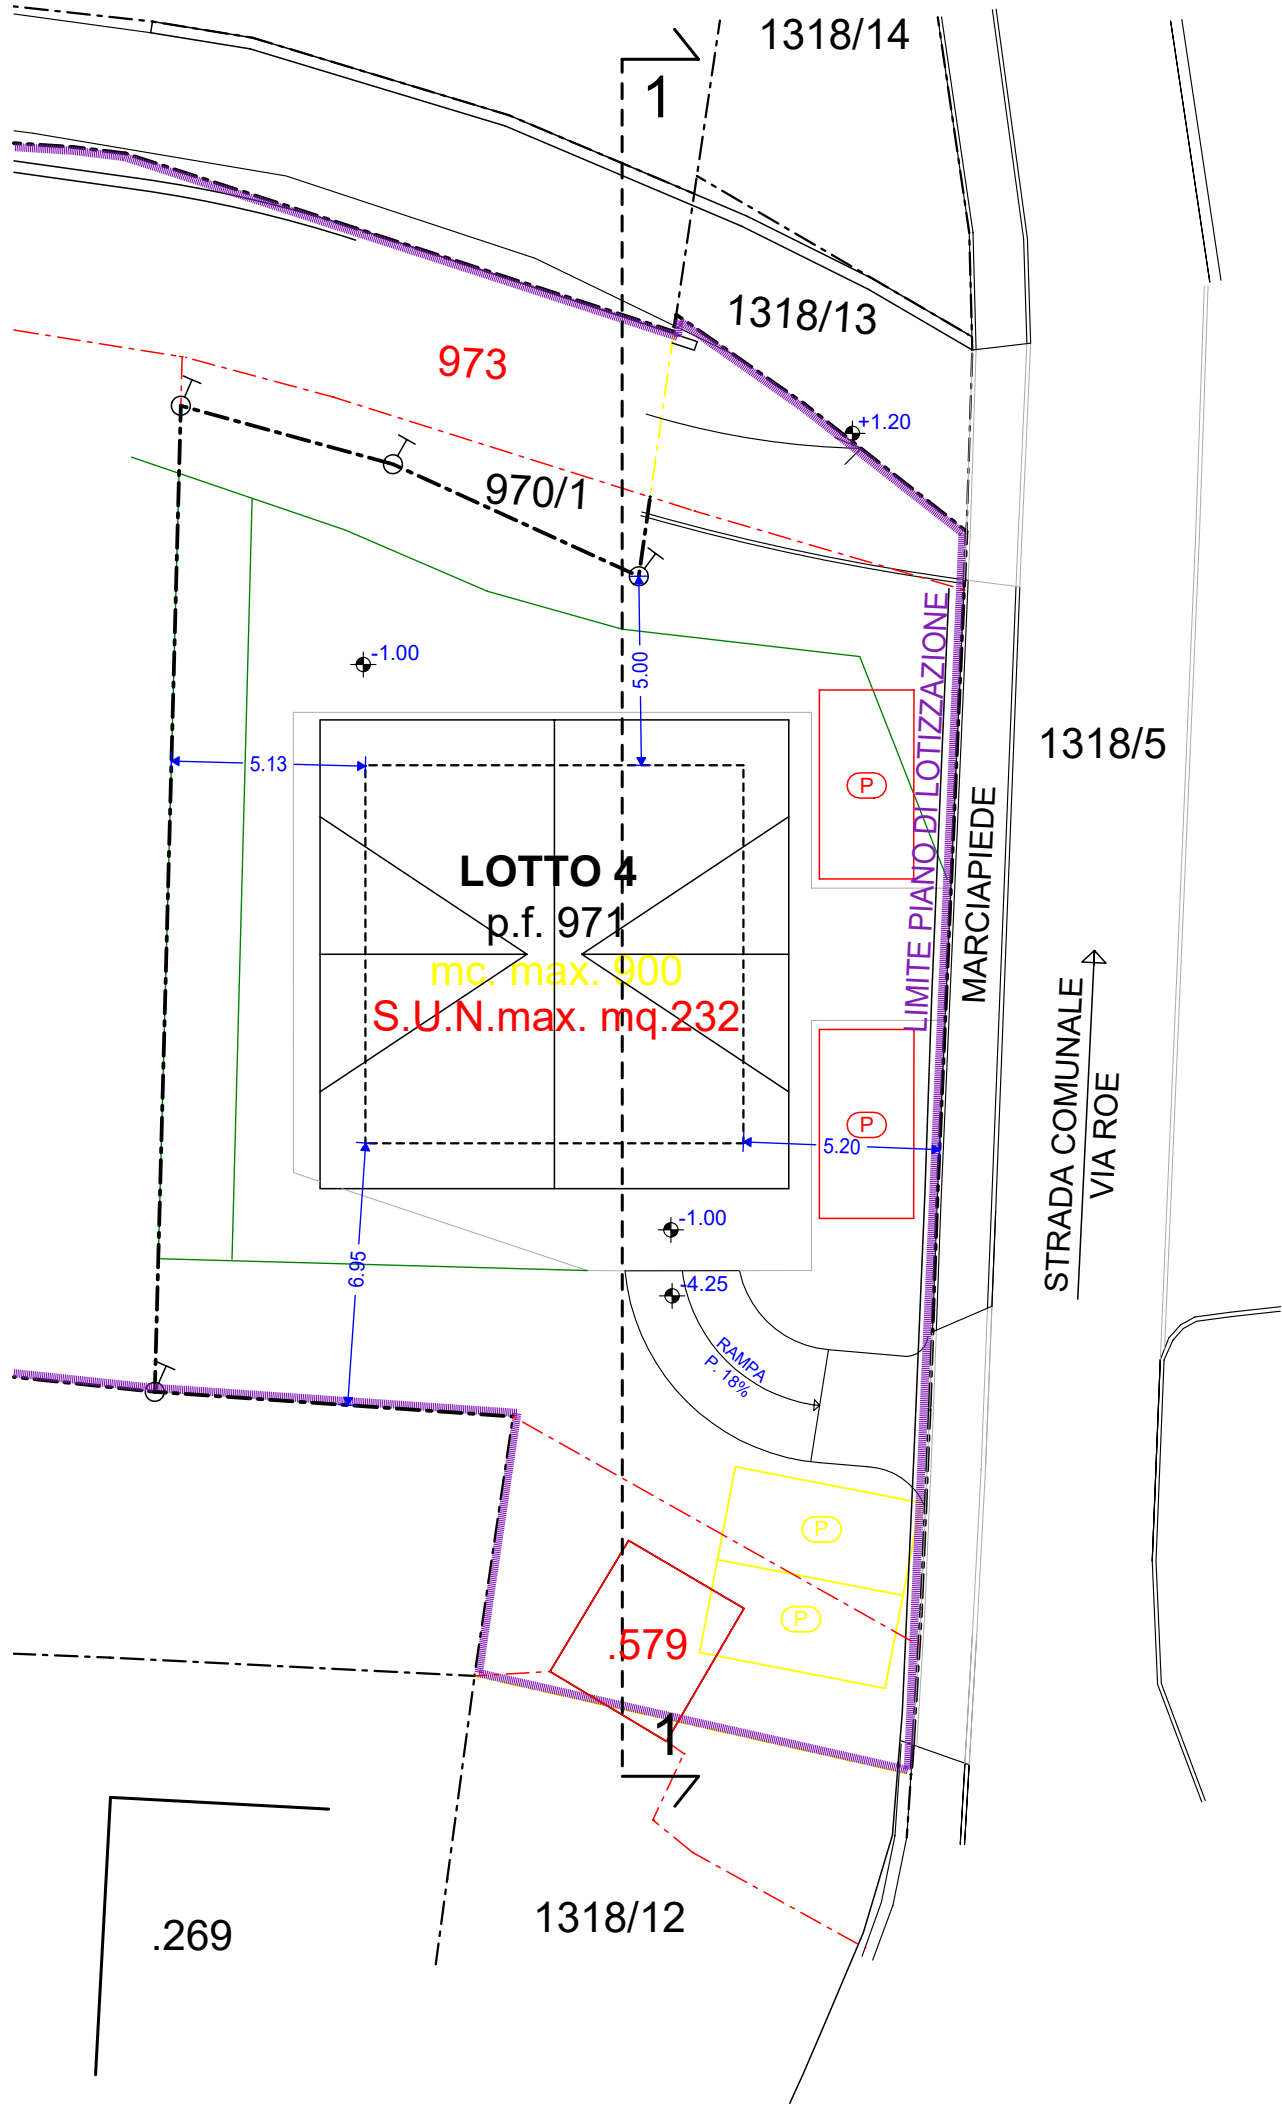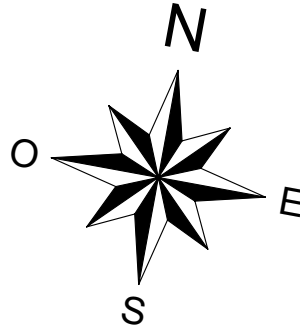

SEZIONE 1-1

