

PIANO LOTTIZZAZIONE PL 1 "VIA ROE"
in pp.ff. 970/1 - 971 - 973 - 975/1

VARIANTE LOTTO 4

I PROGETTISTI:

ORDINE DEGLI INGEGNERI
DELLA PROVINCIA DI TRENTO
LUCA DONDIO
Ingegnere civile e ambientale
Iscritto al N. 6896 Albo - Sezione A degli Ingegneri

luccondio

Ingegnere civile

Ing. Luca Dondio
Via Cavada 26 - 38038 TESERO (TN)
Tel. 340 5686530
e-mail: luca.dondio@outlook.it

TITOLO DOCUMENTO

PLANIMETRIA - SEZIONE / STATO DEFINITIVO

3

SCALA 1:200

COMMITTENTI



COMUNE DI PANCHIA'

REV.	DATA	DESCRIZIONE
0	agosto 2024	Prima emissione

RIFERIMENTO: 12/16


PLANIMETRIA PROGETTO DEFINITIVO

scala 1:200

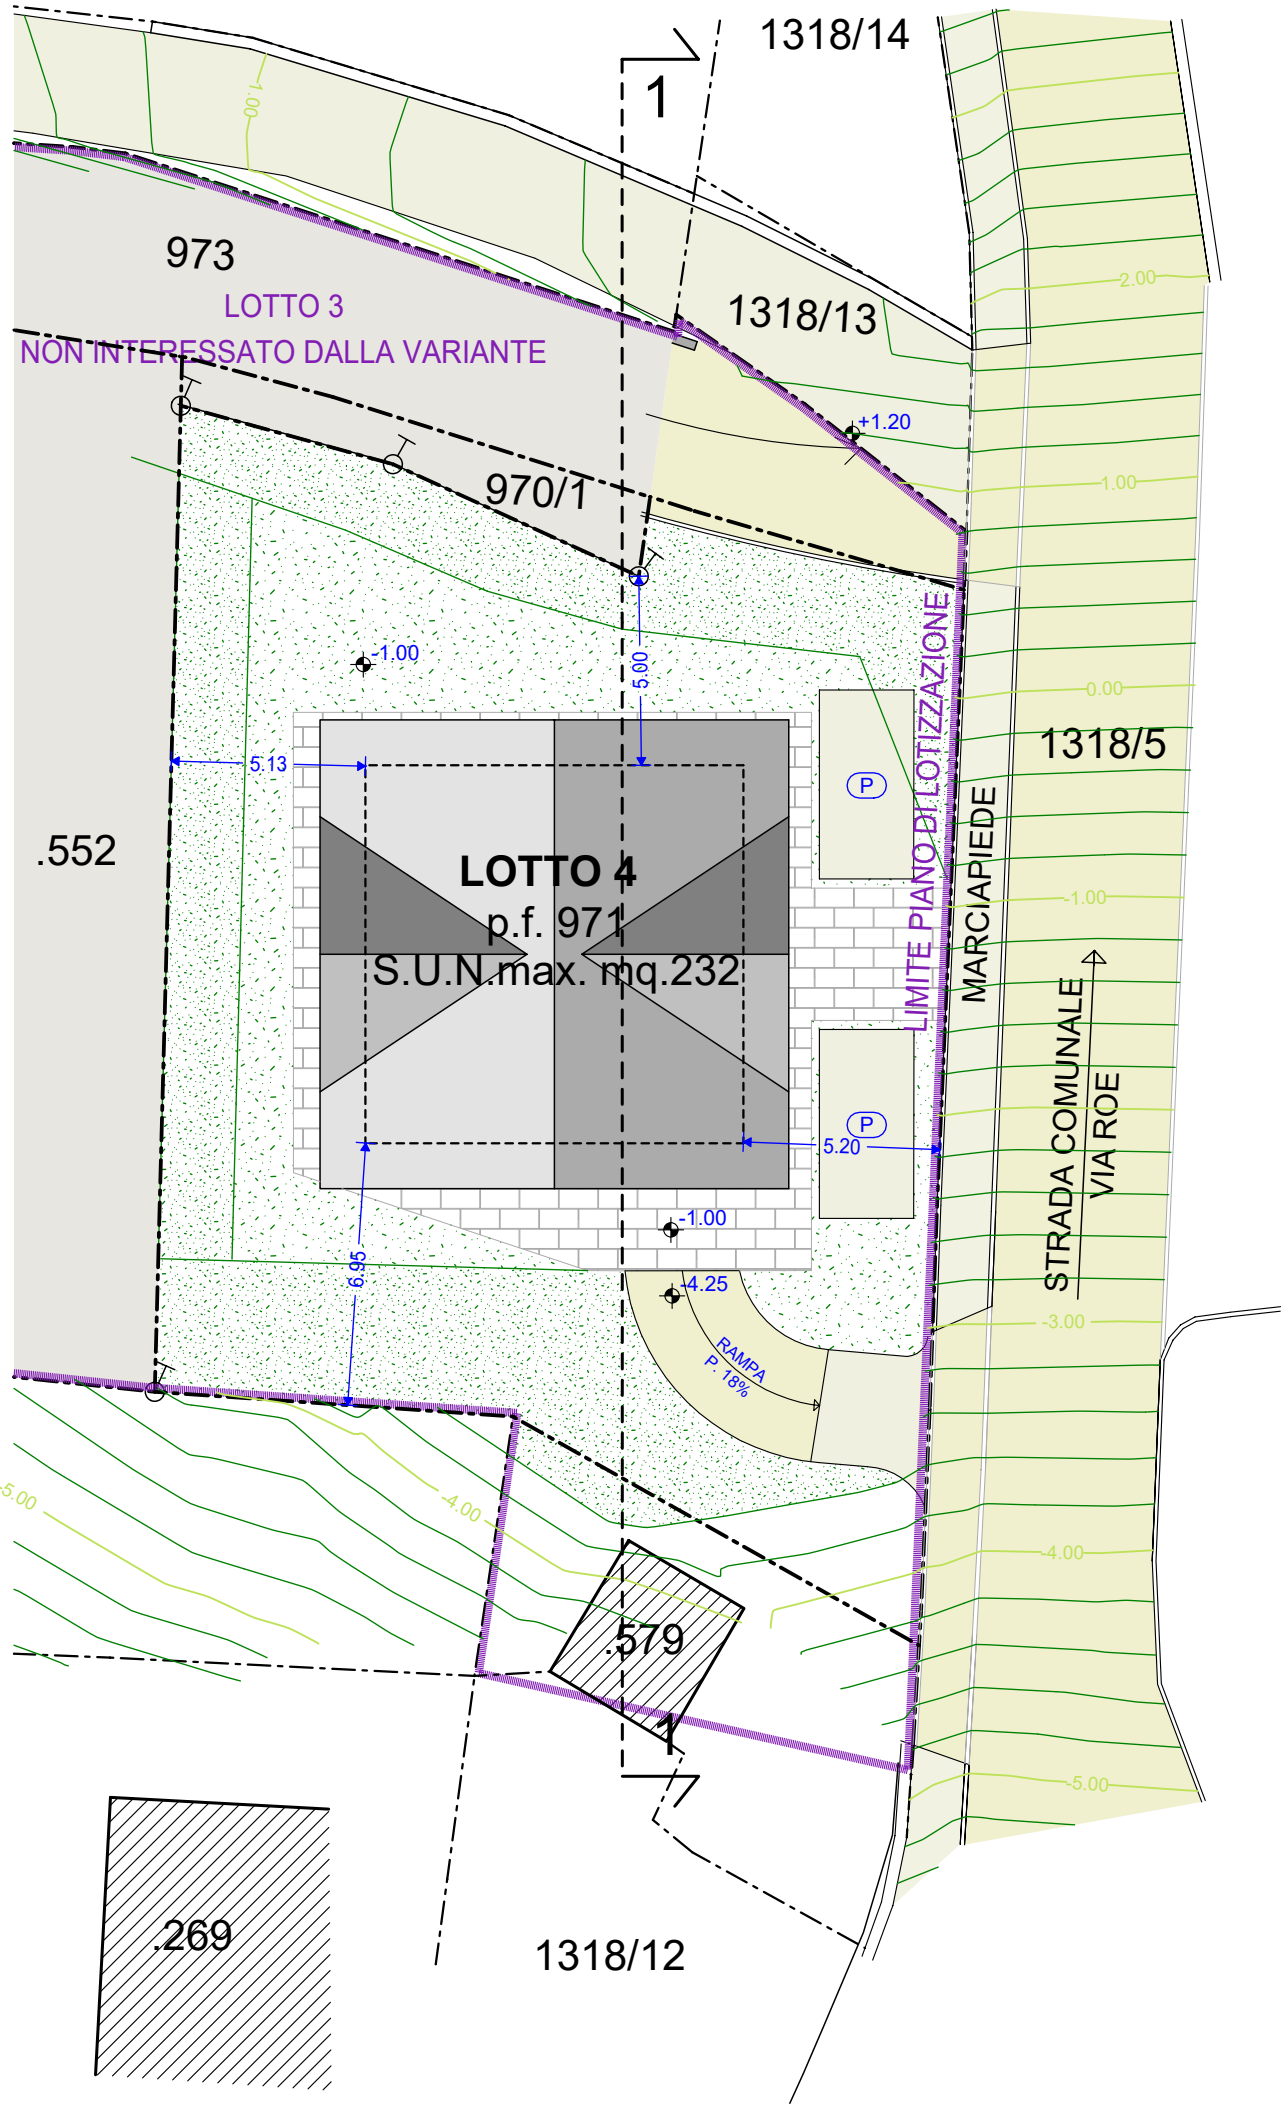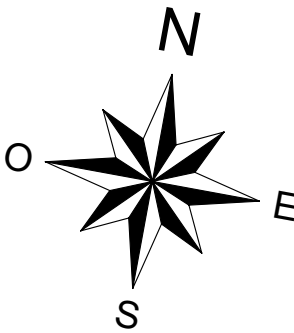

ESTRATTO DI MAPPA

scala 1 :1000

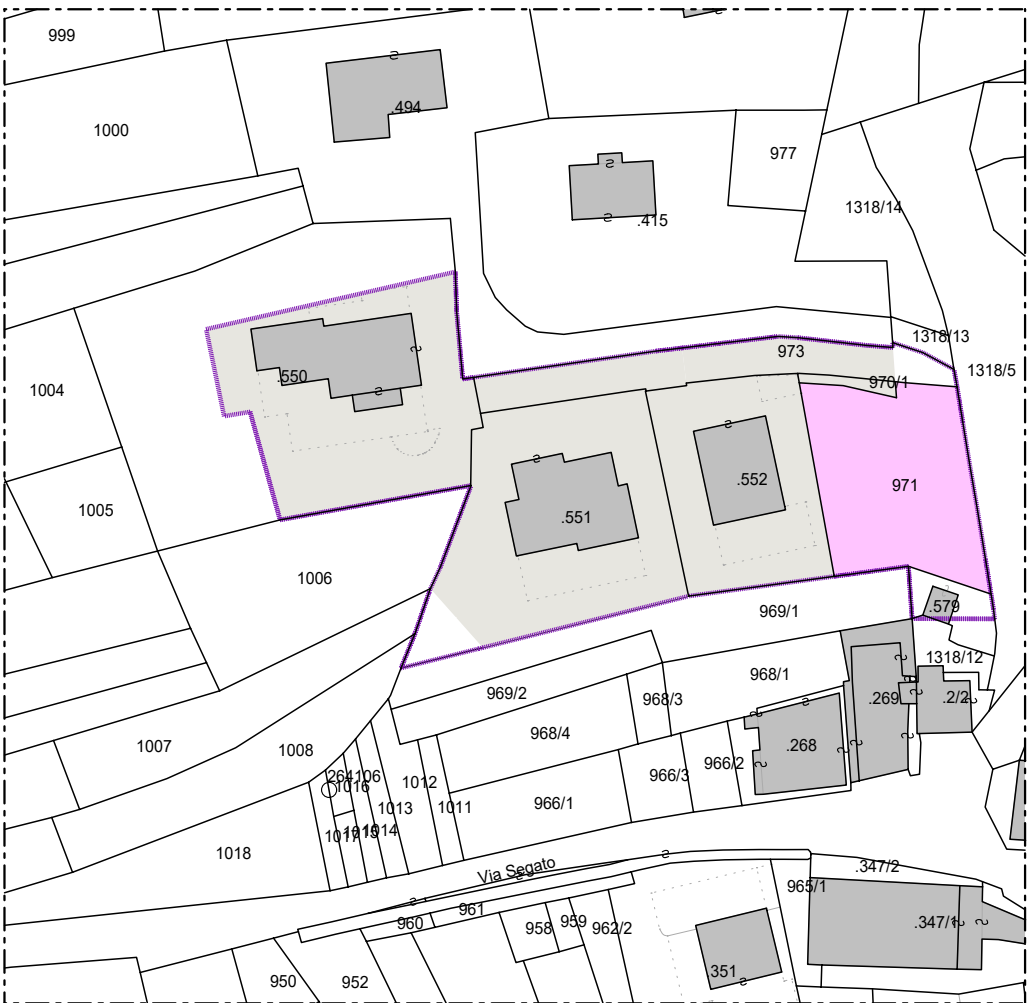

- limite dell'area relativa al piano di lottizzazione PL1
- aree già lottizzate (LOTTI 1-2-3)
- lotto interessato dalla variante (LOTTO 4)

SEZIONE 1-1

