


PLANIMETRIA PROGETTO APPROVATO
scala 1:200

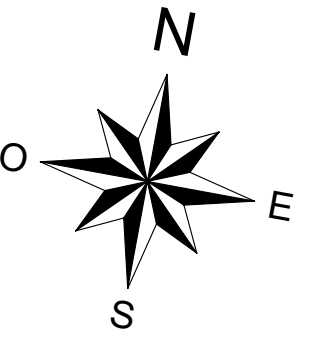

I PROGETTISTI:

ORDINE DEGLI INGEGNERI
DELLA PROVINCIA DI TRENTO
LUCA DONDIO
Ingegnere civile e ambientale
Iscritto al N. 3956 d'Albo - Sezione A degli Ingegneri

RIFERIMENTO: 12/16



Via Cavada 26 - 38038 TESERO (TN)
Tel. 340 5686530
e-mail: luca.dondio@outlook.it

TITOLO DOCUMENTO



1

SCALA 1:200

COMMITTENT

COMUNE DI PANCHIA'

REV.	DATA	DESCRIZIONE
0	agosto 2024	Prima emissione

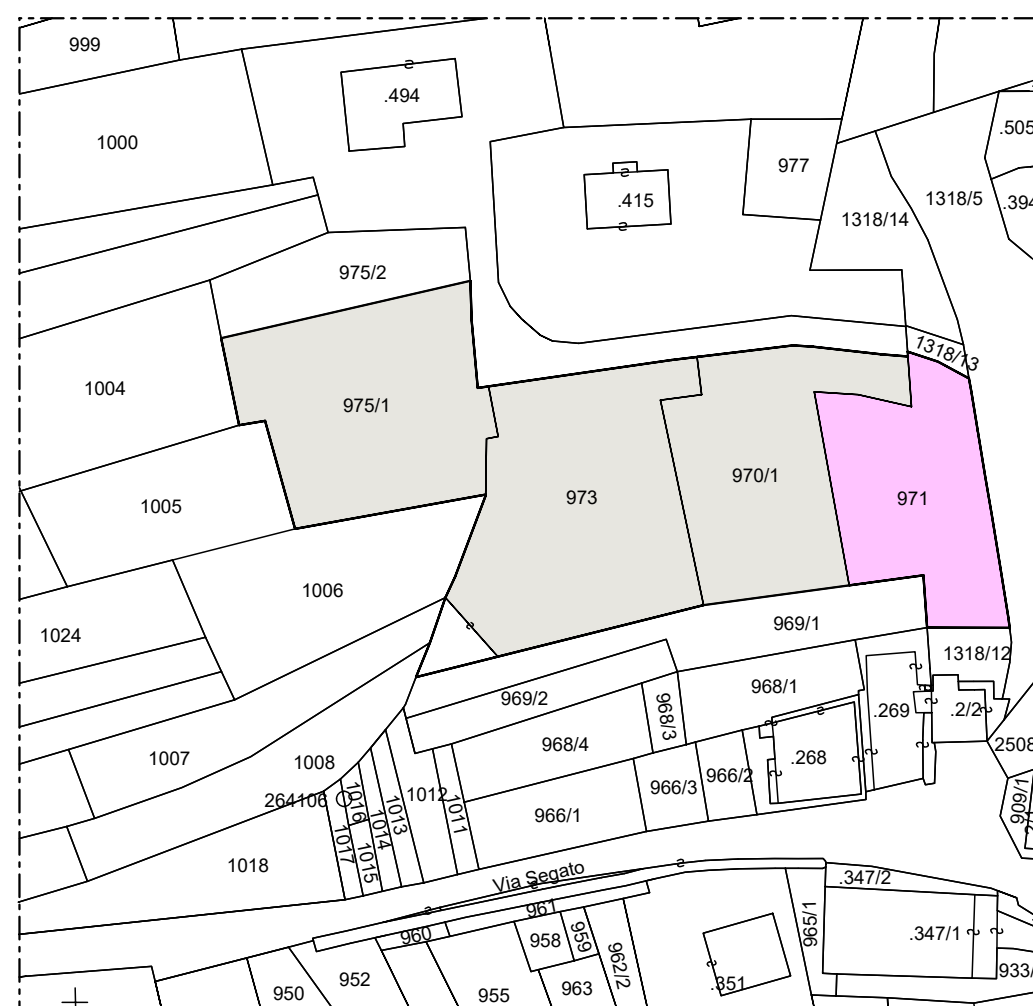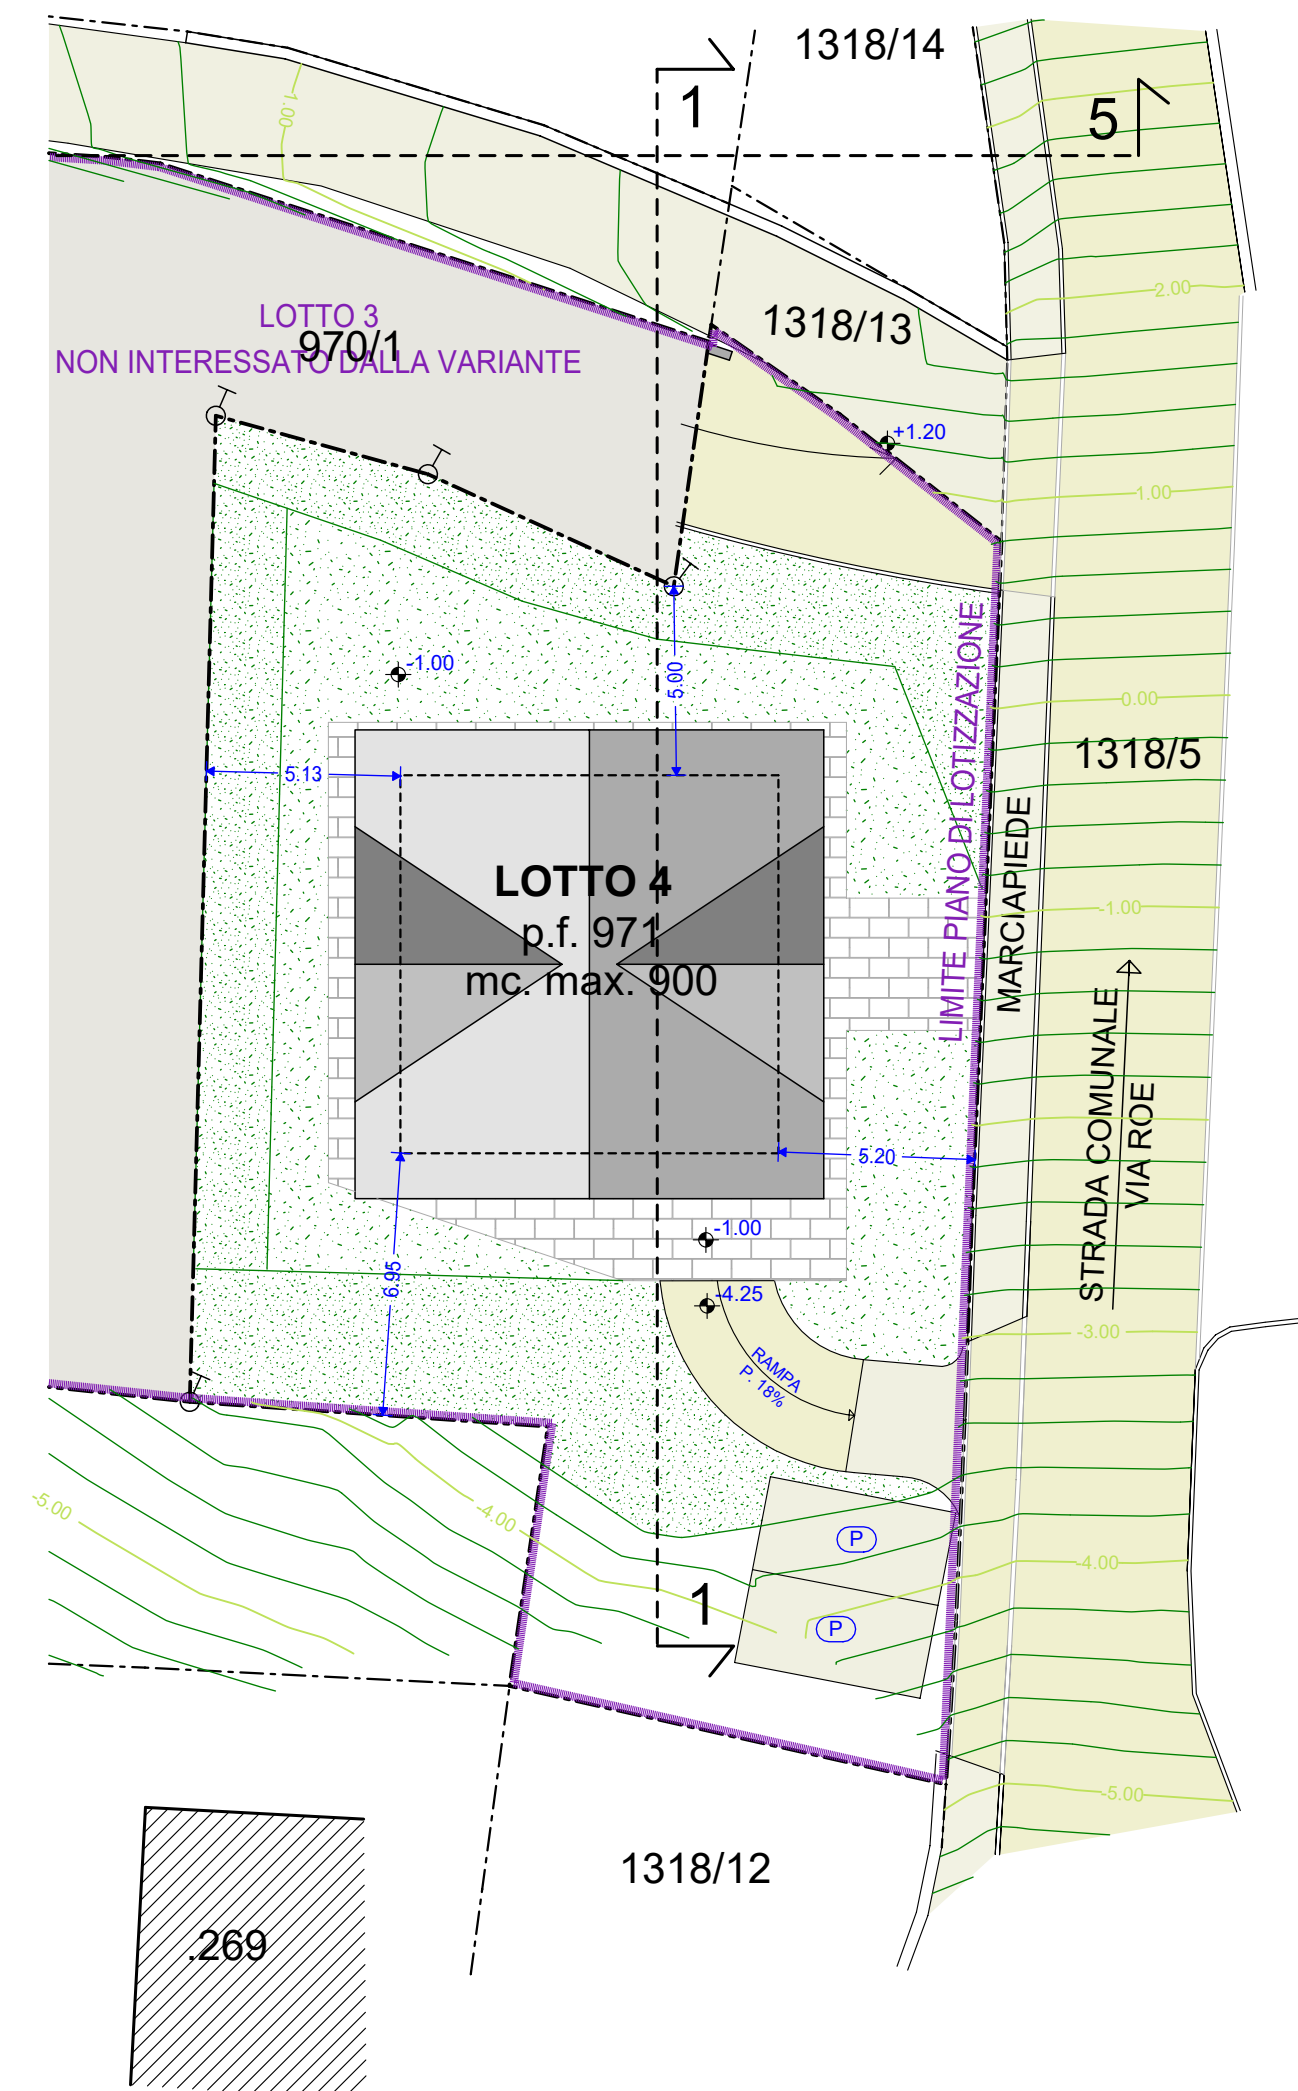

 aree già lottizzate (LOTTI 1-2-3)
 lotto interessato dalla variante (LOTTO 4)

 C AREA RESIDENZIALI DI NUOVA ESPANSIONE **PL** **n** piano di lottizzazione

SEZIONE 1-1

