


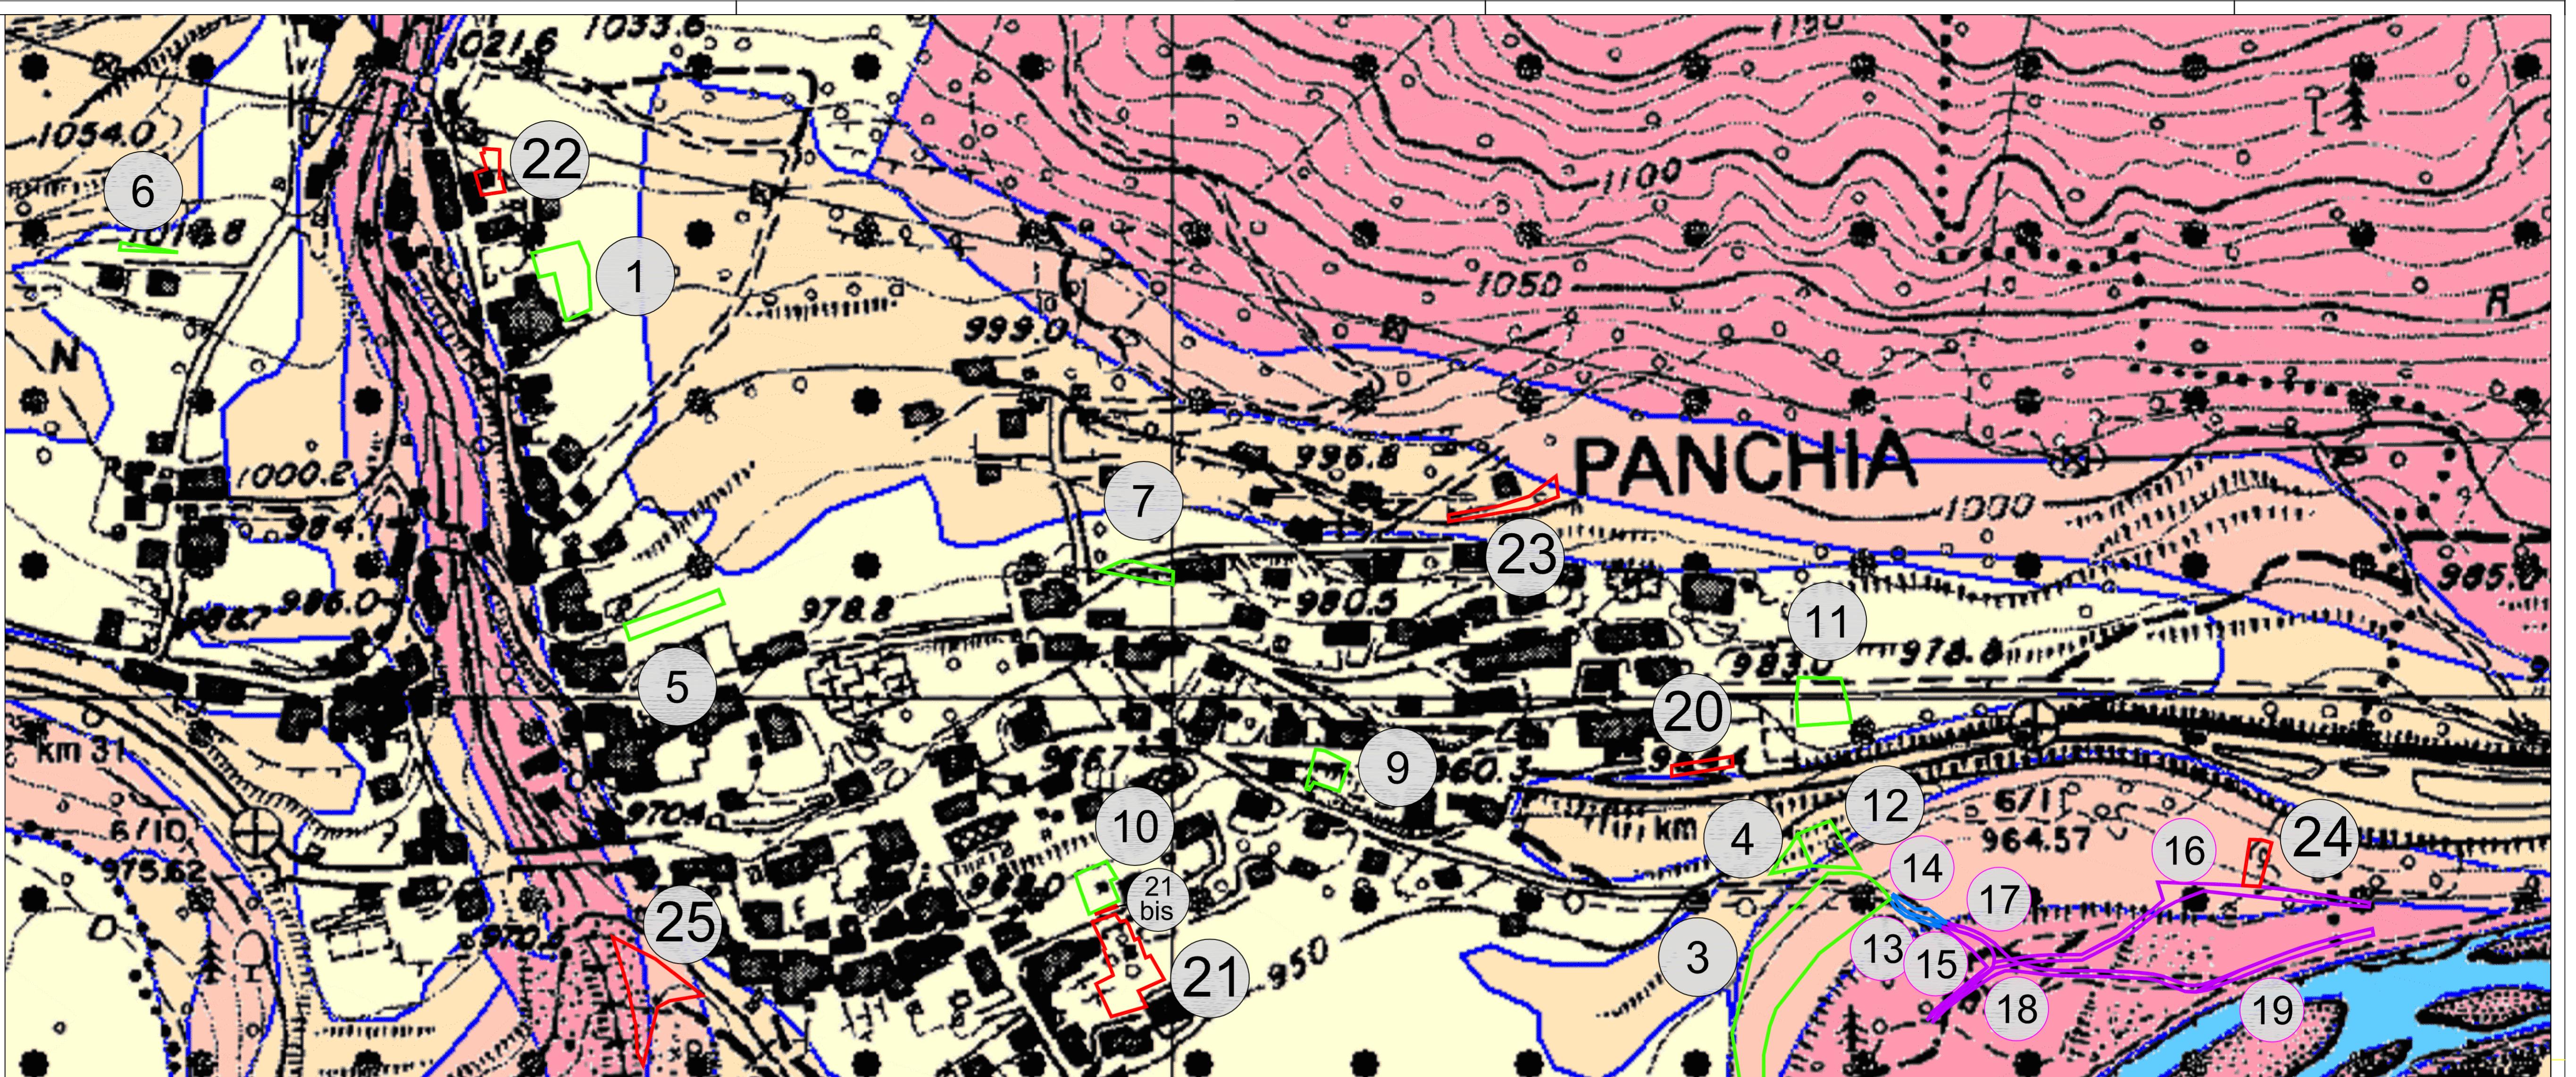

VALUTAZIONE DEL RISCHIO IDROGEOLOGICO		
TAVOLA	SCALA	DATA
8	1:2000	Marzo 2019

Progettista:
Ing. MARCO SONTACCHI
ORDINE DEGLI INGEGNERI DELLA PROV. DI TRENTO
dott. ing. MARCO SONTACCHI
ISCRIZIONE ALBO N° 1756

equipepiemme
studio tecnico associato
Piazza Scopoli, 9 - 38033 CAVALESE (TN)
Tel. - Fax 0462/342988



N° Variante	PRG in vigore	PRG in variante	Classe di pericolo	Classe in uso del suolo in vigore	Classe in uso del suolo in variante	Risico PRG in vigore	Risico PRG in variante
1	Agricola	Verde privato	Trascutabile	AGRI	ABI	R0	R0
2	Alberghiera	Agricola	Basso	ABI	AGRI	R2	R0
3	Sportiva	Agricola	Medio	RIC	AGRI	R2	R1
4	Sportiva	Agricola	Basso	RIC	AGRI	R1	R0
5	Residenziale B1	Verde privato	Trascutabile	ABI	ABI	R0	R0
6	Residenziale B1	Agricola	Trascutabile	ABI	AGRI	R0	R0
7	Residenziale B1	Verde privato	Trascutabile	ABI	ABI	R0	R0
8	Residenziale B1	Agricola	Basso	ABI	AGRI	R2	R0
9	Alberghiera	Verde privato	Trascutabile	ABI	ABI	R0	R0
10	Residenziale C	Verde privato	Trascutabile	ABI	ABI	R0	R0
11	Alberghiera	Agricola	Trascutabile	ABI	AGRI	R0	R0
12	Sportiva	Agricola	Basso	RIC	AGRI	R1	R0
13	Bosco	Viabilità locale in potenziamento	Medio	BOS	VIASEC	R1	R2
14	Bosco	Sportiva di progetto	Medio	BOS	RIC	R1	R2
15	Viabilità locale in potenziamento	Agricola	Elevata	VIASEC	AGRI	R2	R2
16	Viabilità locale in potenziamento	Agricola	Medio	VIASEC	AGRI	R2	R2
17	Sportiva	Viabilità locale in potenziamento	Elevata	RIC	VIASEC	R2	R2
18	Agricola	Viabilità locale in potenziamento	Elevata	AGRI	VIASEC	R2	R2
19	Area ad elevata integrità	Viabilità locale in potenziamento	Elevata	IMP	VIASEC	R0	R2
20	Alberghiera	Agricola	Trascutabile	ABI	AGRI	R0	R0
21	Residenziale B1	Agricola	Trascutabile	ABI	AGRI	R0	R0
21bis	Residenziale B1	Agricola	Basso	ABI	AGRI	R2	R0
22	Residenziale B1	Agricola	Trascutabile	ABI	AGRI	R0	R0
23	Residenziale B1	Agricola	Basso	ABI	AGRI	R2	R0
24	Sportiva	Agricola	Medio	RIC	AGRI	R2	R0
25	Sito Bonificato	Agricola	Medio	—	AGRI	—	R1