

PROVINCIA DI TRENTO

COMUNE DI PANCHIA'

VARIANTE AL

PIANO REGOLATORE

GENERALE

1ª adozione da parte del Consiglio Comunale:
delibera n. 23 di data 30.10.2014

Servizio Urbanistica e Tutela del Paesaggio P.A.T.
Parere n.14/15 del 08/02/2015, prot. 2078

VALUTAZIONE DEL RISCHIO

IDROGEOLOGICO SU CARTA

SINTESI GEOLOGICA

TAVOLA

10

SCALA

1:2000

DATA

Marzo

2015

Progettista:

Ing. MARCO SONTACCHI

ORDINE INGEGNERI DELLA PROV. DI TRENTO

ING. MARCO SONTACCHI

ISCRIZIONE ALBO N° 1756


equipeforme

studio tecnico associato

Piazza Soguel 9 - 38033 CAVALESE (TN)

Tel. +39 0462 942089

QUADRO D'UNIONE

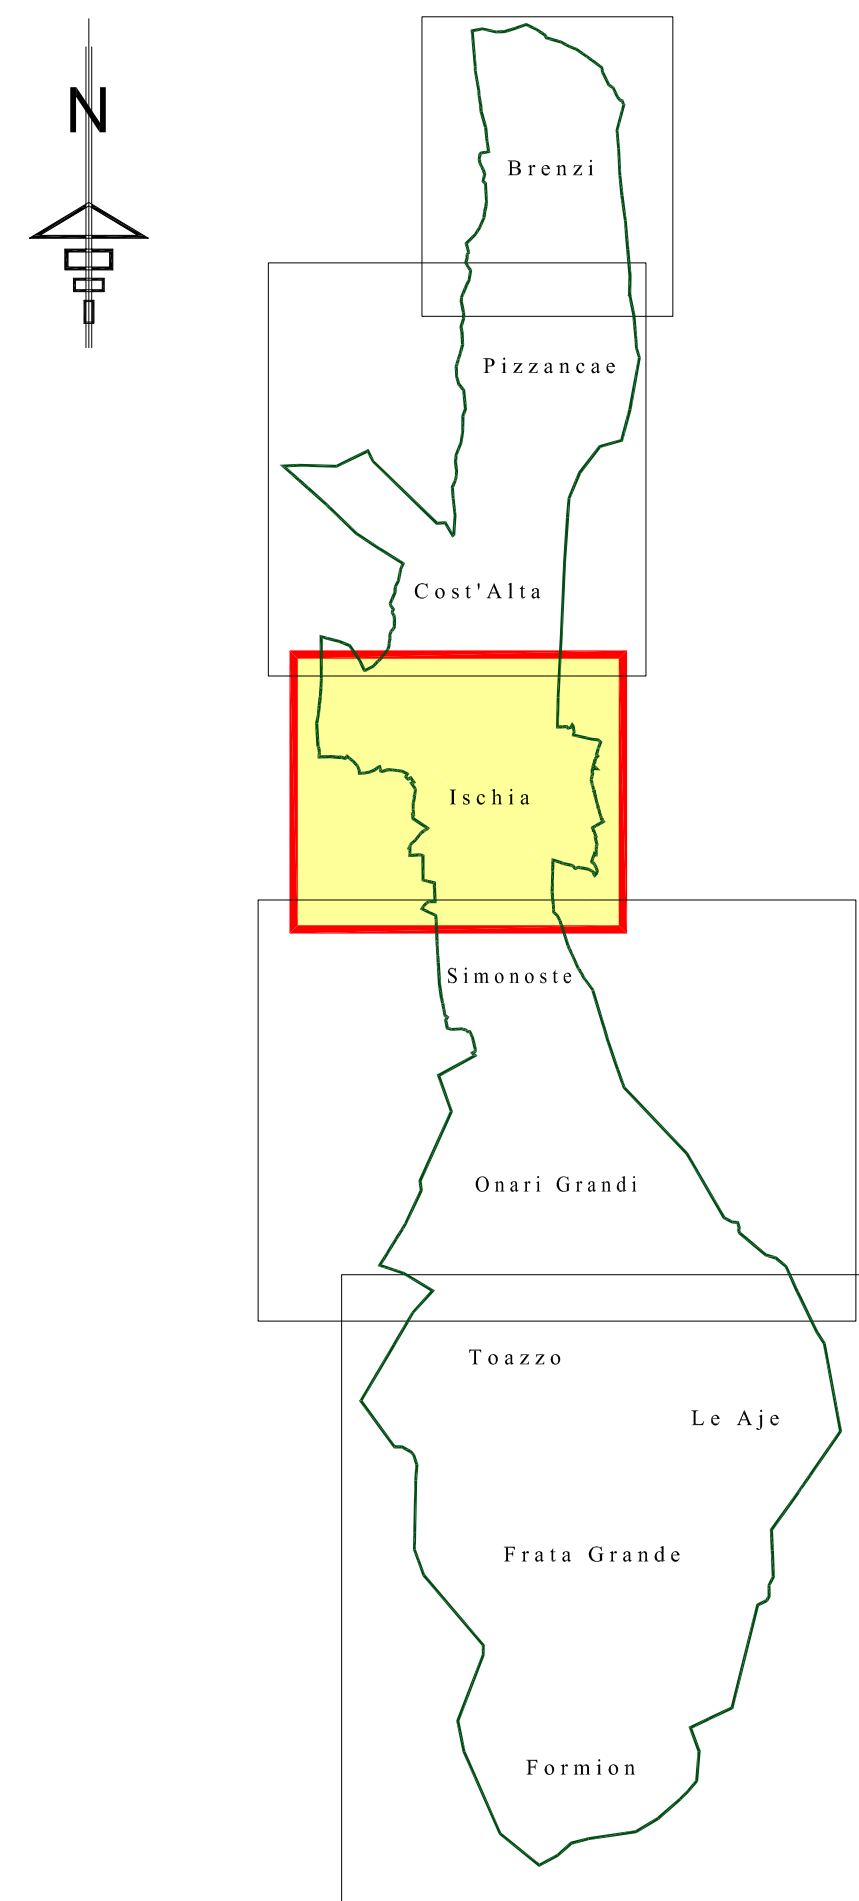


LEGENDA

CARTA DI SINTESI GEOLOGICA

- Classe di pericolo Elevata
- Classe di pericolo Media
- Classe di pericolo Basso
- Classe di pericolo Trascurabile
- CARTA DEL RISCHIO IDROGEOLOGICO DEL PGUP
- Classe di rischio molto elevato - (R4)
- Classe di rischio elevato - (R3)
- Classe di rischio medio - (R2)
- Classe di rischio moderato - (R1)

NORME ATTUATIVE SPECIFICHE e VARIANTI

VARIANTE CARTOGRAFICA 1a ADOZIONE

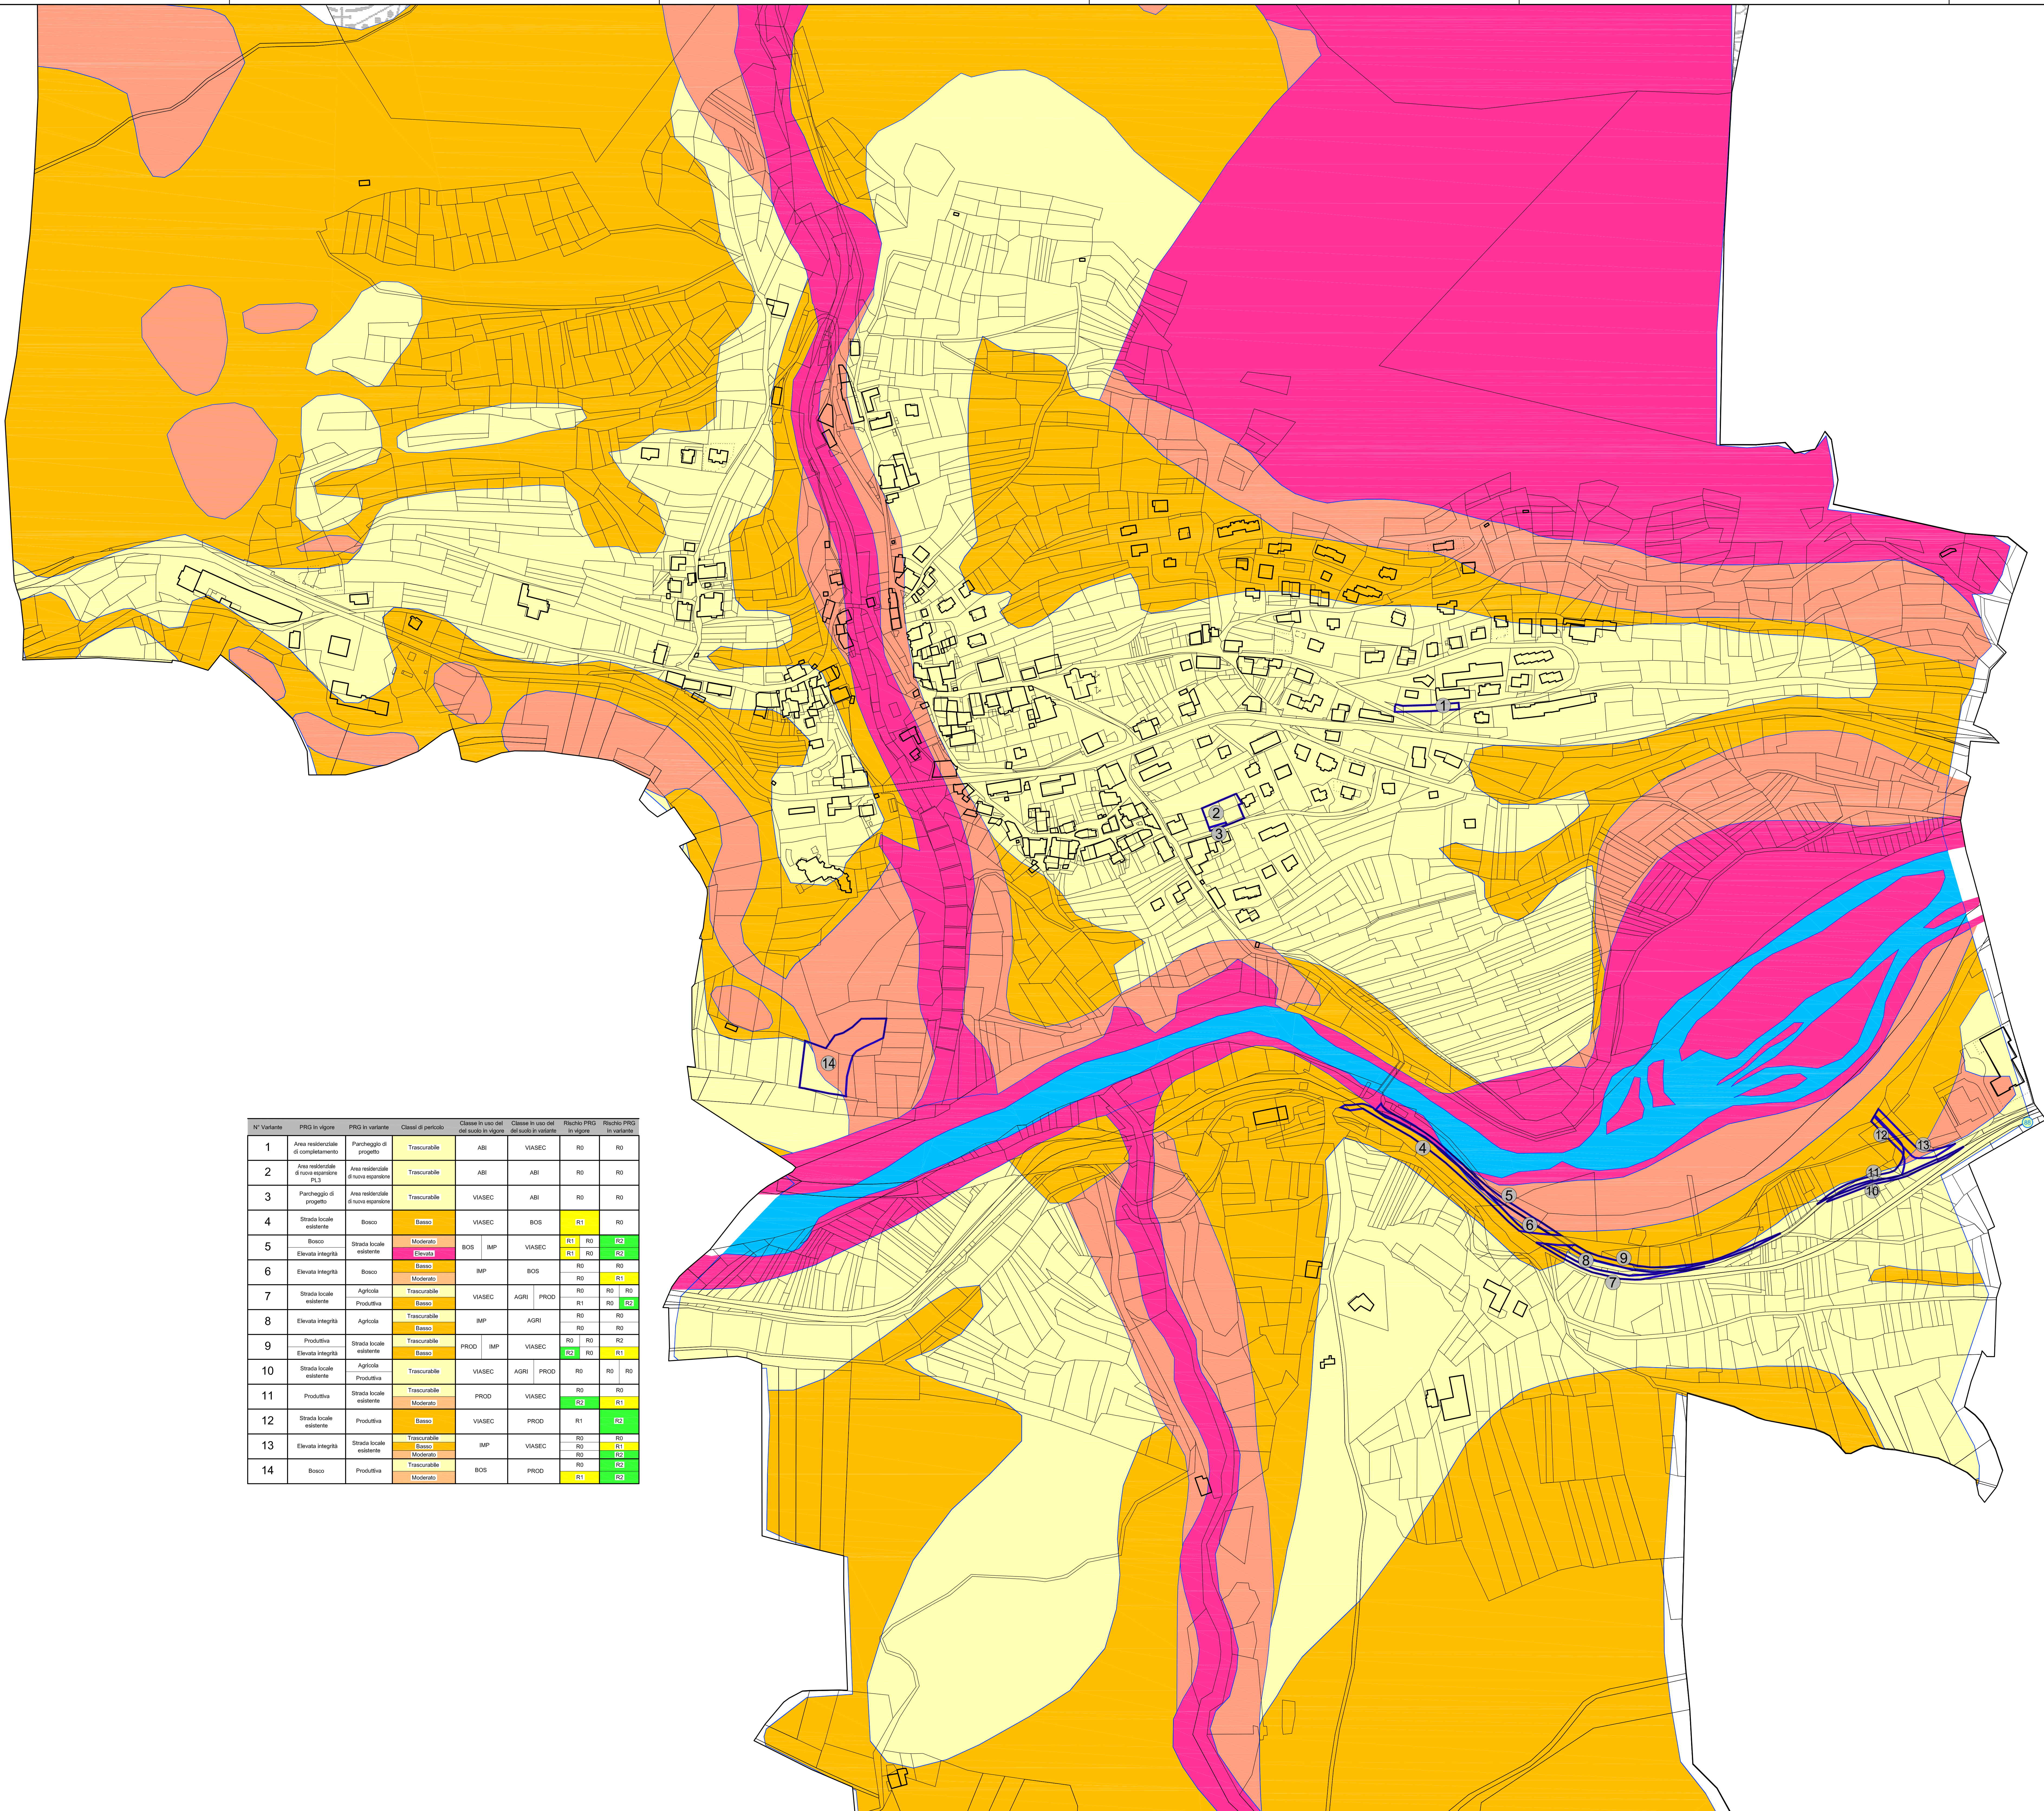

N° Variante	PRG in vigore	PRG in variante	Classi di pericolo	Classe in uso del del suolo in vigore	Classe in uso del del suolo in variante	Rischio PRG in vigore	Rischio PRG in variante
1	Area residenziale di completamento	Parcheggio di progetto	Trascurabile	ABI	VIASEC	R0	R0
2	Area residenziale diversa espansione PL3	Area residenziale di nuova espansione	Trascurabile	ABI	ABI	R0	R0
3	Parcheggio di progetto	Area residenziale di nuova espansione	Trascurabile	VIASEC	ABI	R0	R0
4	Strada locale esistente	Bosco	Basso	VIASEC	BOS	R1	R0
